

**B**

# DECKBLATT NR. 6

ZUM BEBAUUNGSPLAN

ANTON HABERL-SIEDLUNG

STADT/MARKT AIDENBACH

LANDKREIS PASSAU

PASSAU, 21. 11. 1979

*K. H. H. H. H.*  
HOCHBAU:  
WOHNBAU U. RAUMPLANUNG  
TIEFBAU:

STRASSEN- U. KANALBAU, WASSERVERSORGUNG  
**839 PASSAU**  
MILCHGASSE 12/II - TEL. 2847

BESCHLOSSEN GEM. § 10 BBAUG UND  
ART. 107 ABS. 4 BAYBO IN DER  
SITZUNG VOM 19. Dezember 1979

Aidenbach, den 21. Januar 1980

STADT/MARKT \_\_\_\_\_ DATUM \_\_\_\_\_




*J. H. H.*  
DER BÜRGERMEISTER

BEKANNTMACHUNGSVERMERK:  
DIE ÄNDERUNG WURDE ORTSÜBLICH  
DURCH ANSCHLAG AN DER GEMEINDETADEL  
AM 20.12.1979 BEKANNT GEMACHT.



*J. H. H.*  
DER BÜRGERMEISTER

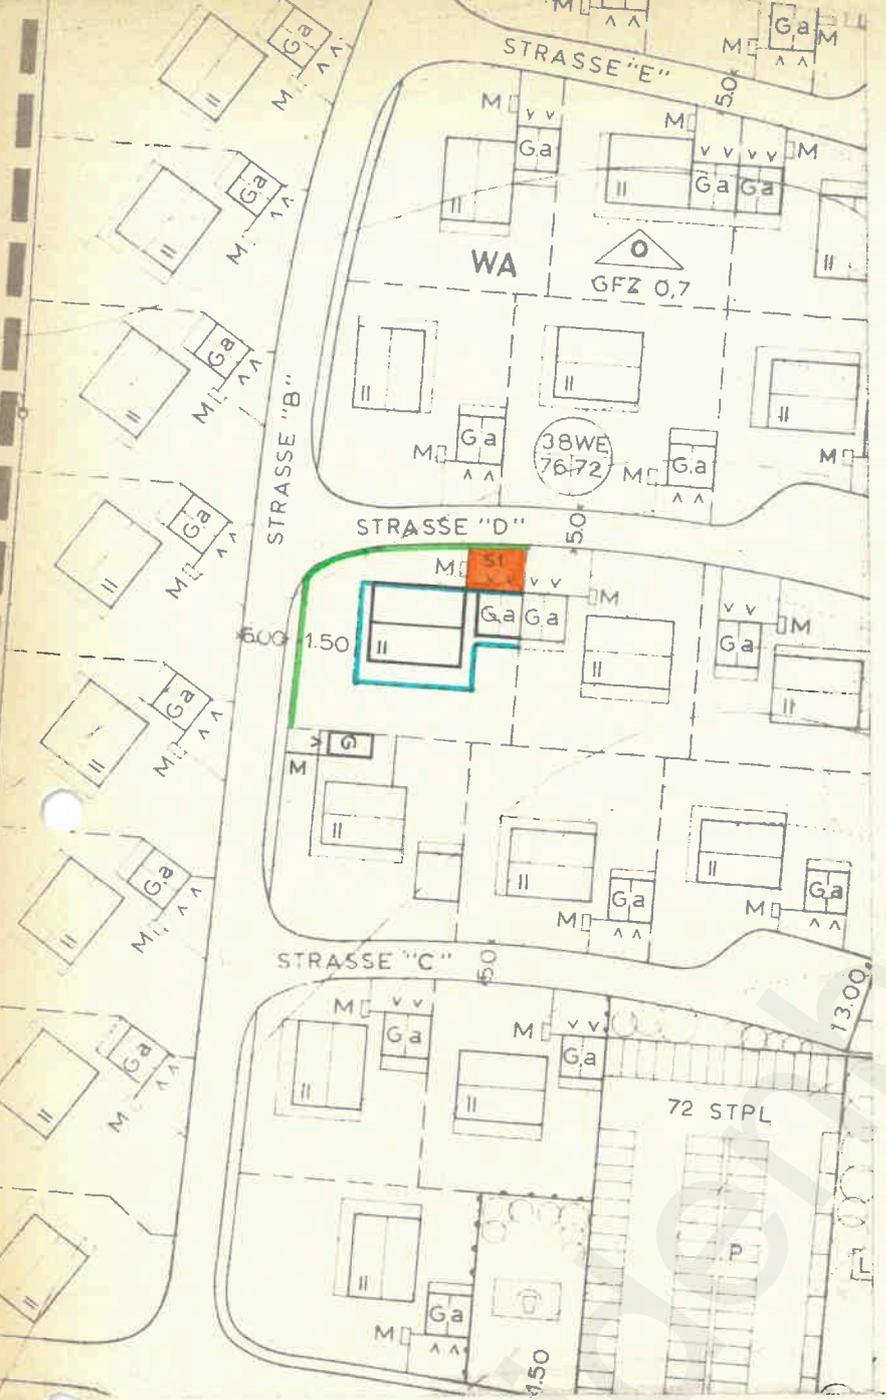

AUF DIE VORSCHRIFTEN DES § 44 c ABS. 1 SATZE 1 UND 2 SOWIE ABS. 2 DES BBAUG  
ÜBER DIE FRISTGEMÄSSE GELTENDMACHUNG ETWAIGER ENTSCHÄDIGUNGSANSPRÜCHE FÜR  
EINGRIFFE IN EINE BISHER ZULASSIGE NUTZUNG DURCH DIESES DECKBLATT UND ÜBER  
DAS ERLÖSCHEN VON ENTSCHÄDIGUNGSANSPRÜCHEN WIRD HINGEWIESEN. EINE VERLETZUNG  
VON VERFAHRENS- ODER FORMVORSCHRIFTEN DES BBAUG BEIM ZUSTANDEKOMMEN DES DECK-  
BLATTES, MIT AUSNAHME DER VORSCHRIFTEN ÜBER DIE GENEHMIGUNG UND DIE BEKANNT-  
MACHUNG IST UNBEACHTLICH, WENN DIE VERLETZUNG DER VERFAHRENS- ODER FORMVOR-  
SCHRIFTEN NICHT INNERHALB EINES JAHRES SEIT DEM INKRAFTTRETEN DES DECKBLATTES  
GEGENÜBER DER STADT/GEMEINDE GELTEND GEMACHT WORDEN IST (§ 155 a BBAUG).