

ZEICHENERKLÄRUNG FÜR PLANLICHE FESTSETZUNGEN

1. Art der baulichen Nutzung



Sonstiges Sondergebiet für Anlagen zur Nutzung von Solarenergie gem. §11, Abs. 2 BauNVO

Zulässig ist die Errichtung einer Photovoltaikanlage mit Kleinbauwerken für Wechselrichter sowie untergeordneten Nebenanlagen, die für den technischen Betrieb einer Photovoltaikanlage erforderlich sind.

2. Maß der baulichen Nutzung

Die Grundfläche der möglichen Gebäude und baulichen Anlagen darf einen Wert von 100 m² nicht überschreiten. Die einzelnen Standorte sind nach betrieblichen Notwendigkeiten innerhalb der Sondergebietsfläche frei wählbar.

3. Bauweise, Baulinien, Baugrenzen

— — — — — Baugrenze

9. Grünflächen



Wiesenansaat (Maßnahme E1)




Gehölzpflanzung (Maßnahme E2)




Extensiv genutztes Grünland (Maßnahme E3)

Entwicklung eines extensiv genutzten Grünlands. Anbau einer stickstoffzehrenden Frucht (Hafer) im 1. Jahr. Die Herstellung des Extensivgrünlandes hat durch autochthones Saatgut der Herkunftsregion 16, Mähgutübertragung oder Druschgut aus der näheren Umgebung zu erfolgen. 20% der Ausgleichsfläche ist als Altrassstreifen festzusetzen. Die Lage des Altrassstreifens ist jährlich zu wechseln. In den ersten 5 Jahren ist die Fläche auf 3 – 4 schürige Weise zur Ausmagerung zu mähen. Das Mähgut ist abzufahren. Anschließend ist eine 2 – 3 schürige Mahd mit Mähgutabfuhr als Pflegemaßnahme durchzuführen. Der erste Schnitt darf nicht vor dem 15.06. erfolgen. Auf Düngung und Pflanzenschutzmittel ist zu verzichten. Seitens der unteren Naturschutzbehörde kann nach 5 Jahren einen Nachsaat gefordert werden. Der Eintrag von Sedimenten und Nährstoffen ist durch die Anlage von begrünter Mulden zu angrenzenden Ackerflächen zu vermindern.

13. Planungen, Nutzungsregelungen, Maßnahmen und Flächen für Maßnahmen zum Schutz, zur Pflege und zur Entwicklung von Natur und Landschaft

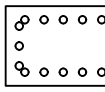

Flächen zum Anpflanzen von Bäumen, Sträuchern und sonstigen Bepflanzungen

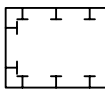

Flächen für Maßnahmen zum Schutz, zur Pflege und zur Entwicklung von Natur und Landschaft (Ausgleichsflächen)

15. Sonstige Planzeichen



Grenze des räumlichen Geltungsbereichs des Bebauungsplans



Zaun ohne Sockel, Abstand zum Boden mind. 15 cm



Zufahrt mit Tor

ZEICHENERKLÄRUNG FÜR PLANLICHE HINWEISE



Bestandsgehölz (außerhalb Geltungsbereich)




Photovoltaik-Module



Möglicher Standort Trafostation



Bemaßungen [m]

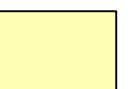

Zufahrt innerhalb des Geltungsbereichs (Landwirtschaftliche Zuwegung)



Erschließung des Solarparks mit den Straßen St 2117 (im Norden) und PA 18 (im Osten)

1. TEXTLICHE FESTSETZUNGEN

Die Planzeichnung ist Bestandteil dieser Satzung. Im Geltungsbereich des Bebauungsplanes sind die in der Planzeichnung enthaltenen textlichen Festsetzungen maßgebend. Grundlage des Bebauungsplanes sind das Baugesetzbuch (BauGB), die Baunutzungsverordnung (BauNVO), die Planzeichenverordnung und die Bayerische Bauordnung, jeweils in der zur Zeit der Planauslegung nach § 3 Abs. 2 BauGB geltenden Fassung. Im Geltungsbereich des Bebauungsplanes sind in Ergänzung der Planzeichen folgende Festsetzungen maßgebend: Der räumliche Geltungsbereich des Bebauungsplanes ist in der Planzeichnung festgesetzt. Der Geltungsbereich umfasst die Flurnummer 1480/1 TF der Gemarkung Beutelsbach.

1.1 Art der baulichen Nutzung

- Sonstiges Sondergebiet für Anlagen zur Nutzung von Solarenergie gem. § 11, Abs. 2 BauNVO.
- Zulässig ist die Errichtung einer Photovoltaikanlage mit Kleinbauwerken für Wechselrichter/Trafostation sowie untergeordneten Nebenanlagen, die für den technischen Betrieb einer Photovoltaikanlage und die mögliche Beweidung erforderlich sind.

1.2 Maß der baulichen Nutzung

Die Grundfläche der möglichen Gebäude und baulichen Anlagen darf einen Wert von 100 m² nicht überschreiten. Die einzelnen Standorte sind nach betrieblichen Notwendigkeiten innerhalb der Sondergebietsfläche frei wählbar.

1.3 Bauweise

Funktionsbedingt gemäß Plandarstellung
Maximale Modulhöhe: 2,50 m

1.4 Abstandsflächen

Die Abstandsflächen regeln sich nach Art. 6 BayBO, soweit sie sich nicht aus den Festsetzungen andere Abstände ergeben.

1.5 Gestaltung der baulichen Anlagen

- Die Reihen der Photovoltaikanlage sind der natürlichen Hangbewegung anzupassen.
- Die Gebäude für Wechselrichter sind landschaftsgebunden zu gestalten und mit einem Flachdach oder Satteldach zu versehen. Bei alternativer Beweidung ist die Aufstellung einer Stallung für die Tiere zulässig. Die max. Firsthöhe wird auf 4,0 m festgesetzt.
- Neue Stellplätze, Zufahrten und Betriebswege sind wasserdurchlässig als Schotterrasenflächen oder mit wassergebundener Decke zu befestigen.

1.6 Garagen und Nebengebäude

Entfällt

1.7 Blendwirkung, elektromagnetische Felder

PV-Module sind so zu errichten und zu betreiben, dass keine Gefahren, erhebliche Nachteile oder erhebliche Belästigungen infolge Lichteinwirkungen durch Lichtreflexionen und Blendwirkungen für die Allgemeinheit oder die Nachbarschaft auftreten; Es wird empfohlen zur Vermeidung und zur Minderung bodennaher Lichtreflexionen dem Stand der Lichtminderungstechnik und gegen Blendwirkung entsprechende entspiegelte bzw. reflektionsarme Solarmodule und Befestigungsbauteile zu verwenden bzw. einzusetzen. Elektromagnetische Felder der Anlage sind so auszuführen, dass die Schutz- und Vorsorgewerte gemäß 26 BImSchV eingehalten werden.

1.8 Einfriedungen

Zaunart:
Das Grundstück ist plangemäß einzuzäunen. Der Abstand zwischen Boden und Zaunfeld muss mindestens 15 cm betragen.
Zaunhöhe:
Max. 2,00 m über Gelände:
Zauntore:
In Bauart der Zaunkonstruktion.

1.9 Grünordnung und naturschutzfachliche Maßnahmen

Die grünordnerischen und naturschutzfachlichen Maßnahmen sind spätestens nach einer Vegetationsperiode nach Herstellung der Funktionstüchtigkeit der Anlage zu realisieren. Der Abschluss der Maßnahmen ist dem Landratsamt Passau zur Abnahme anzuzeigen. Die Baufeldräumung für die Erschließungsmaßnahmen ist außerhalb der Brutzzeit (Anfang März bis Ende September) durchzuführen.

1.9.1 Wiese im Bereich der Photovoltaikanlage

E1: Im Bereich der Photovoltaikanlage wird auf dem Acker eine Grünlandansaat (autochthones Saatgut) vorgenommen. In den ersten 5 Jahren ist aufgrund des Nährstoffüberschusses der Ackerfläche eine 3-malige Mahd mit Mähgutabfuhr durchzuführen. Nach 5 Jahren kann die Mahd auf 2x pro Jahr reduziert werden. Das Mähgut ist abtransportieren. Auf Düngung und Pflanzenschutzmittel ist zu verzichten. Alternativ kann eine Beweidung mit einer GV/ha 0,8-1,0 durchgeführt werden.
1. Schnitt nicht vor dem 15.06. Stromkabel müssen so verlegt und die Solarmodule so angeordnet sein, dass eine mögliche Verletzung von Weidetieren ausgeschlossen werden kann.

1.9.2 Gehölzpflanzungen

E2: Zur Eingrünung der Anlage ist in den gekennzeichneten Bereichen eine Feldgehölzpflanzung aus autochthonen Sträuchern und Bäume 2. Ordnung zu pflanzen. Der Pflanzabstand beträgt 1,0 x 1,5 m. Zu landwirtschaftlichen Grundstücken und Feldwegen ist ein Grenzabstand von 2 m für Sträucher einzuhalten. Es sind mind. 5 verschiedene Arten aus der unten aufgeführten Pflanzliste zu verwenden. Bei ausfallenden Anpflanzungen sind diese in der gleichen Qualität und Quantität zu ersetzen. Zum Schutz vor Wildverbiss ist die Pflanzung mit einem Wildschutzzaun zu versehen. Der Zaun ist zeitlich befristet bis der Bewuchs der Eingrünung eine erforderliche Höhe und Dichte erreicht hat. Dieser ist über den Zeitraum von 7 Jahren instand zu halten. Nach den 7 Jahren verpflichtet sich der Betreiber den Wildschutzzaun zu entfernen. Auf Düngung und Pflanzenschutzmittel ist zu verzichten. Die Pflanzung ist spätestens in der Pflanzperiode nach Errichtung der Anlage fertigzustellen. Die geplante Hecke ist als freiwachsende Hecke anzulegen und entsprechend dem aufgeführten Planzschemas zu pflanzen.

Pflanzqualitäten

leichte Heister: Hei, 1xv, 5 – 7 Triebe, 100 - 150 cm.
Mindestanteil von Bäumen 2. Ordnung: 10%
v. Str., mind. 3-5 Triebe, 60-100 cm

Sträucher:

Es sind autochthone Arten aus folgender Pflanzliste zu verwenden

Heister:	Feld-Ahorn
Acer campestre	Hainbuche
Carpinus betulus	Vogel-Kirsche
Prunus avium	Eberesche
Sorbus aucuparia	

Sträucher:

Cornus sanguinea	Roter Hartriegel
Corylus avellana	Hasel
Euonymus europaeus	Pfaffenhütchen
Ligustrum vulgare	Liguster
Lonicera xylosteum	Rote Heckenkirsche
Prunus spinosa	Schlehe
Rhamnus catharticus	Kreuzdorn
Sambucus nigra	Schwarzer Holunder
Viburnum lantana	Wolliger Schneeball

2. TEXTLICHE HINWEISE

2.1 Landwirtschaft

Der Betreiber grenzt an landwirtschaftliche Nutzflächen an und hat deshalb Emissionen, Steinschlag und eventuelle Verschmutzungen aus der Landwirtschaft (z.B. Staub) entschädigungslos hinzunehmen. Eine Haftung der angrenzenden Landbewirtschaftler ist ausgeschlossen. Dies kann in Form einer Haftungsfreistellung geschehen, in welcher der Betreiber für sich und seine Rechtsnachfolger auf jeglichen Haftungsanspruch verzichtet, sofern infolge von landwirtschaftlichen Emissionen Schaden am Solarpark entsteht. Grundsätzlich ist eine ordnungsgemäße Landwirtschaft auf den der Photovoltaikanlage benachbarten Flächen von Seiten des Betreibers zu dulden.

Eine Verunkrautung der überplanten Fläche während der Nutzungsdauer durch die Photovoltaikanlage ist durch geeignete Maßnahmen zu verhindern. Durch die regelmäßige Pflege soll das Auskommen eventueller Schadpflanzen und die damit verbundene negative Beeinträchtigung der mit Kulturpflanzen bestellten Flächen in der Nachbarschaft vermieden werden. Der Grünlandaufwuchs ist zu entfernen. Die Fläche darf nicht gemulcht werden.

2.2 Bodendenkmäler

Eventuell auftretende Bodendenkmäler unterliegen der Meldepflicht an das Bayerische Landesamt für Denkmalpflege. Folgende Artikel des Denkmalschutzgesetzes sind zu beachten.

Art. 8 Abs. 1 DSchG:

"Wer Bodendenkmäler auffindet, ist verpflichtet, dies unverzüglich der Unteren Denkmalschutzbehörde oder dem Landesamt für Denkmalpflege anzuzeigen. Zur Anzeige verpflichtet sind auch der Eigentümer und der Besitzer des Grundstücks, sowie der Unternehmer und der Leiter der Arbeiten, die zu dem Fund geführt haben. Die Anzeige eines der Verpflichteten befreit die übrigen. Nimmt ein Finder an den Arbeiten, die zu dem Fund geführt haben, aufgrund eines Arbeitsverhältnisses teil, so wird er durch Anzeige an den Unternehmer oder den Leiter der Arbeiten befreit."

Art. 8 Abs. 2 DSchG:

"Die aufgefundenen Gegenstände und der Fundort sind bis zum Ablauf von einer Woche nach der Anzeige unverändert zu belassen, wenn nicht die Untere Denkmalschutzbehörde die Gegenstände vorher freigibt oder die Fortsetzung der Arbeiten gestattet."

2.3 Belange der Wasserwirtschaft

Es wird empfohlen, bei evtl. erforderlichen Aushubarbeiten das anstehende Erdreich generell von einer fachkundigen Person organoleptisch beurteilen zu lassen. Bei offensichtlichen Störungen oder anderen Verdachtsmomenten (Geruch, Optik, etc.) ist das Landratsamt Passau bzw. Wasserwirtschaftsamt Deggendorf zu informieren.


2.4 Energie

Mittel- und Niederspannung: Es ist vorgesehen, eine Trafostation auf dem Planungsgebiet zu errichten. Für die Transformatorstation benötigt der Vorhabenträger, je nach Stationstyp ein Grundstück mit einer Größe zwischen 18 qm und 35 qm.

2.5 Grenzabstände Bepflanzung

Auf die Einhaltung der in § Art. 47 „Grenzabstand von Pflanzen“ und Art. 48 „Grenzabstand bei landwirtschaftlichen Grundstücken“ AGBGB (Gesetz zur Ausführung des Bürgerlichen Gesetzbuchs und anderer Gesetze) und dessen Ausnahmen in Art. 50 genannten Vorgaben wird hingewiesen.

Planzschema der vorgesehenen Gehölzpflanzung (beispielhaft) - Maßstab 1:100

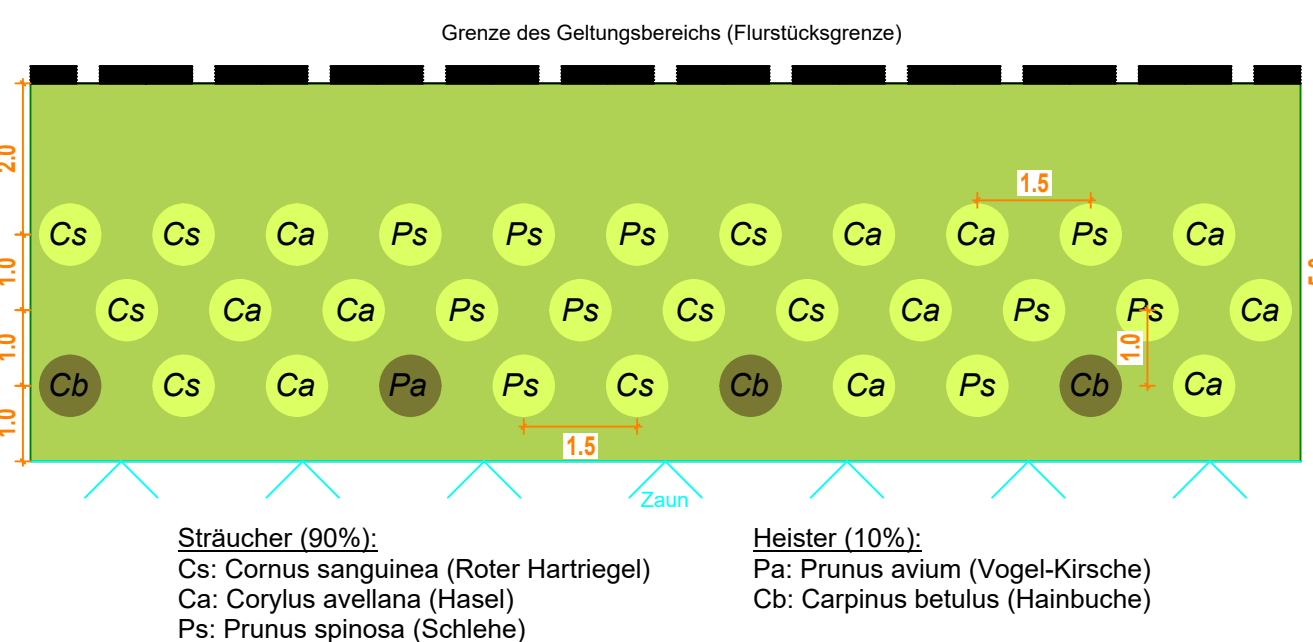

1.9.3 Ansaat eines Wiesensaumes

Außerhalb der festgesetzten Heckenpflanzung ist auf einem 2 m Abstandstreifen zu landwirtschaftlich genutzten Nachbargrundstücken sowie zu Feldwegen und im Schutzbereich von Leitungen ein Wiesensaum anzulegen. Der Saum ist zweimal pro Jahr zu mähen. Das Mähgut ist abzufahren. 1. Schnitt nicht vor 15.06. Auf Düngung und Pflanzenschutzmittel ist zu verzichten.

1.9.4 Ausgleichsmaßnahmen

E3: Entwicklung eines extensiv genutzten Grünlands. Anbau einer stickstoffzehrenden Frucht (Hafer) im 1. Jahr. Die Herstellung des Extensivgrünlandes hat durch autochthones Saatgut der Herkunftsregion 16, Mähgutübertragung oder Druschgut aus der näheren Umgebung zu erfolgen. 20% der Ausgleichsfläche ist als Altrassstreifen festzusetzen. Die Lage des Altrassstreifens ist jährlich zu wechseln. In den ersten 5 Jahren ist die Fläche auf 3 – 4 schürige Weise zur Ausmagerung zu mähen. Das Mähgut ist abzufahren. Anschließend ist eine 2 – 3 schürige Mahd mit Mähgutabfuhr als Pflegemaßnahme durchzuführen. Der erste Schnitt darf nicht vor dem 15.06. erfolgen. Auf Düngung und Pflanzenschutzmittel ist zu verzichten. Seitens der unteren Naturschutzbehörde kann nach 5 Jahren einen Nachsaat gefordert werden. Der Eintrag von Sedimenten und Nährstoffen ist durch die Anlage von begrünten Mulden zu angrenzenden Ackerflächen zu vermindern. Der Ausgleichsbedarf von 2.234 m² ist durch die Maßnahme E3 erfüllt.

Sicherung/Meldung:

Um die Sicherung des angestrebten Zustands der festgesetzten Ausgleichs- und Ersatzmaßnahmen nach § 15 Abs. 4 BNatSchG zu gewährleisten ist bei Ausgleichsflächen, die nicht im Eigentum der Gemeinden sind, die Bestellung einer unbefristeten, beschränkt persönlich Dienstbarkeit zugunsten des Freistaates Bayern erforderlich, da es um die Erfüllung staatlicher Pflichten geht. Für den Vollzug ist die Kommune zuständig. Gemäß § 17 Abs. 7 BNatSchG sind die Ausgleichsflächen von der Gemeinde an das Landesamt für Umweltschutz zu melden. Um jeweils einen Abdruck an die Untere Naturschutzbehörde wird gebeten.

VERFAHREN

- Die Gemeinde Beutelsbach hat in der Sitzung vom 08.08.2019 gemäß § 2 Abs. 1 BauGB die Aufstellung des Bebauungsplans beschlossen. Der Aufstellungsbeschluss wurde am 15.01.2020 ortsüblich bekannt gemacht.
- Die frühzeitige Öffentlichkeitsbeteiligung gemäß § 3 Abs. 1 BauGB mit öffentlicher Darlegung und Anhörung für den Vorentwurf des Bebauungsplans in der Fassung vom 12.12.2019 hat in der Zeit vom 23.01.2020 bis 24.02.2020 stattgefunden.
- Die frühzeitige Beteiligung der Behörden und sonstigen Träger öffentlicher Belange gemäß § 4 Abs. 1 BauGB für den Vorentwurf des Bebauungsplans in der Fassung vom 12.12.2019 hat in der Zeit vom 23.01.2020 bis 24.02.2020 stattgefunden.
- Zu dem Entwurf des Bebauungsplans in der Fassung vom 24.03.2020 wurden die Behörden und sonstigen Träger öffentlicher Belange gemäß § 4 Abs. 2 BauGB in der Zeit vom 23.06.2020 bis 22.07.2020 beteiligt.
- Der Entwurf des Bebauungsplans in der Fassung vom 24.03.2020 wurde mit der Begründung gemäß § 3 Abs. 2 BauGB in der Zeit vom 23.06.2020 bis 22.07.2020 öffentlich ausgelegt.
- Zu dem Entwurf II des Bebauungsplans in der Fassung vom 01.12.2020 wurden die Behörden und sonstigen Träger öffentlicher Belange gemäß § 4 Abs. 2 BauGB in der Zeit vom 05.01.2021 bis 05.02.2021 beteiligt.
- Der Entwurf II des Bebauungsplans in der Fassung vom 01.12.2020 wurde mit der Begründung gemäß § 3 Abs. 2 BauGB in der Zeit vom 05.01.2021 bis 05.02.2021 öffentlich ausgelegt.
- Die Gemeinde Beutelsbach hat mit Beschluss des Gemeinderats vom 30.03.2021 den Bebauungsplan gem. § 10 Abs. 1 BauGB in der Fassung vom 30.03.2021 als Satzung beschlossen.

Beutelsbach, den

Michael Diewald, 1.Bürgermeister

Beutelsbach, den

Michael Diewald, 1.Bürgermeister

1.10 Elektrische Leitungen

Die gültigen Unfallverhütungsvorschriften der Berufsgenossenschaft der Feinmechanik und Elektrotechnik für elektrische Anlagen und Betriebsmittel (VBG 4) und die darin aufgeführten VDE-Bestimmungen sind einzuhalten. Das "Merkblatt über Baumstandorte und unterirdische Ver- und Entsorgungsanlagen", herausgegeben von der Forschungsgesellschaft für Straßen- und Verkehrswesen, ist zu beachten. Die Abstandszone von 2,50 m beiderseits von Erdkabeln (bei 110-kV Leitungen 5 m) ist von Pflanzungen und Eingriffen in den Boden freizuhalten. Der Beginn aller Baumaßnahmen, dazu gehört auch das Pflanzen von Bäumen und Sträuchern, ist den Spartenägern rechtzeitig zu melden. Sollte eine zusätzliche Leitungsverlegung in öffentlichen Straßengrund der Gemeinde Beutelsbach oder anderer Städte oder Gemeinden notwendig werden, ist dies rechtzeitig vor Baubeginn bei der Gemeinde zu beantragen. Ein entsprechender Nutzungsvertrag ist abzuschließen.

1.11 Wasserwirtschaft

Die Versickerung von Oberflächenwasser erfolgt auf dem Grundstück. Ein evtl. Umgang mit wassergefährdenden Stoffen (z.B. Öle im Bereich von Trafos und/oder Wechselrichtern) hat entsprechend den einschlägigen Vorschriften, insbesondere der Verordnung über Anlagen zum Umgang mit wassergefährdenden Stoffen und über Fachgebiete (Anlagenverordnung- VAWs) zu erfolgen.

1.12 Zeitliche Begrenzung der Nutzung und Festsetzung der Folgenutzung

Der Vorhabensträger verpflichtet sich gegenüber der Gemeinde im Durchführungsvertrag bzw. städtebaulichen Vertrag, sofern die Gemeinde oder Dritte eine Weiterführung der Nutzung nicht beabsichtigen, nach Aufgabe der Photovoltaiknutzung zum Rückbau der Anlage. Sämtliche bauliche Konstruktionsteile sind dann zu entfernen und Bodenversiegelungen zu beseitigen. Nach Nutzungsende ist das Grundstück wieder der landwirtschaftlichen Ackernutzung zur Verfügung zu stellen. Über die Zulässigkeit der Beseitigung der geplanten Randbepflanzung nach Aufgabe der Solarnutzung entscheidet die Untere Naturschutzbehörde auf der Grundlage der zu diesem Zeitpunkt geltenden gesetzlichen Regelungen. Die Ausgleichsflächen sind für die Dauer des Eingriffs zu erhalten.

1.13 Flurschäden

Die öffentlichen Feld- und Waldwege, die durch die Baumaßnahme beansprucht werden, sind durch den Betreiber entsprechend dem ursprünglichen Zustand und in Absprache mit der Gemeinde Beutelsbach wieder herzustellen.

1.14 Entsorgung

Zum Anfall von Schadmodulen bzw. zu deren ordnungsgemäßen Verwertung bzw. Entsorgung sind auf Anordnung des technischen Umweltschutzes des Landkreises Passau geeignete Nachweise vorzulegen.

Vorhabenbezogener Bebauungsplan mit integriertem Grünordnungsplan „SO Photovoltaikpark Fadering II“




Gemeinde: Beutelsbach

Landkreis: Passau

Regierungsbezirk: Niederbayern

Genehmigungsfassung

30.03.2021

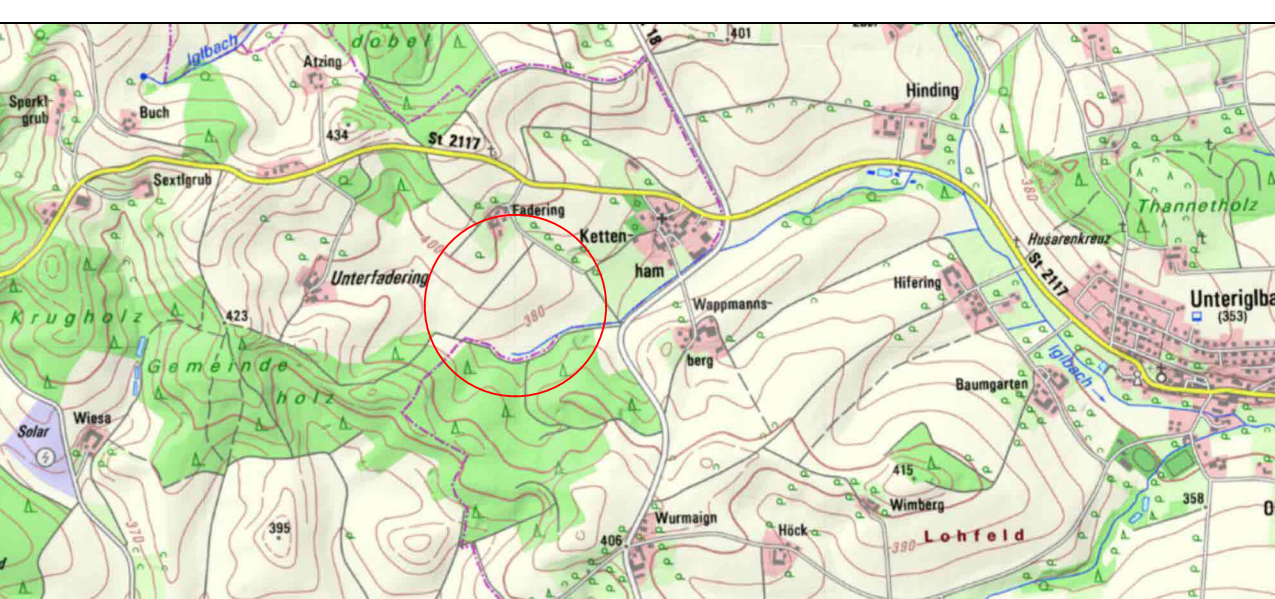

Übersichtsplan 1 : 25.000

Planunterlagen:
Grundkarte erstellt von Ingenieurbüro Geoplan, Osterhofen, auf digitaler Flurkarte der Bayerischen Vermessungsverwaltung.
Untergrund:
Aussagen über Rückschlüsse auf die Untergrundverhältnisse und die Bodenbeschaffenheit können weder aus den amtlichen Karten, aus der Grundkarte noch aus Zeichnungen und Text abgeleitet werden.
Nachrichtliche Übernahmen:
Für nachrichtlich übernommene Planungen und Gegebenheiten kann keine Gewähr übernommen werden.
Urheberrecht:
Für die Planung behalten wir uns alle Rechte vor. Ohne unsere Zustimmung darf die Planung nicht geändert werden.